



STADT  
EGGENFELDEN

84302 Eggenfelden, 10.05.2021  
Postfach 12 61  
Tel. Durchwahl: 08721 / 708 -28  
Telefax: 08721 / 708 -63  
E-Mail: [petra.bloch@eggenfelden.de](mailto:petra.bloch@eggenfelden.de)  
Sachbearb./AZ: Frau Bloch / br

## BEKANNTMACHUNG

**Bebauungsplan „Wohn- und Gewerbepark Eggenfelden Nord“;  
11. Änderung im Bereich der Fl.Nrn. 465/101; 465/2 (Tfl.) der Gemarkung Eggenfelden  
und Erweiterung im Bereich der Fl.Nrn. 294/103; 294/102 der Gemarkung Eggenfelden  
hier: öffentliche Auslegung gemäß § 3 Abs. 1 Baugesetzbuch (BauGB)**

Der Bau- und Umweltausschuss der Stadt Eggenfelden hat in seiner Sitzung vom 23.02.2021 die 11. Änderung und Erweiterung des Bebauungsplans „Wohn- und Gewerbepark Eggenfelden Nord“ beschlossen.

Der Geltungsbereich ist im Norden begrenzt durch die Landrat-Mayer-Straße, im Osten durch die Kronwitter Straße, im Süden durch die Bahnlinie Passau – Mühldorf und im Westen durch private Grundstücke.

Der Geltungsbereich des Bebauungsplans ist aus nachfolgendem Lageplan ersichtlich, der Bestandteil der Bekanntmachung ist (s. Anlage).

Der Bebauungsplan-Änderungsentwurf liegt in der Zeit vom

**31.05.2021 bis einschließlich 02.07.2021**

während der allgemeinen Dienststunden (Montag bis Freitag von 8.00 Uhr bis 12.00 Uhr und Montag, Dienstag, Donnerstag von 14.00 Uhr bis 16.00 Uhr) im Rathaus, Stadtbauamt, Zimmer Nr. 28, öffentlich aus.

Gleichzeitig können die Unterlagen auf der Homepage der Stadt Eggenfelden eingesehen werden (Bürgerservice – Öffentliche Auslegungen).

### **Datenschutz:**


*Die Verarbeitung personenbezogener Daten erfolgt auf der Grundlage der Art. 6 Abs. 1 Buchstabe e DSGVO i. V. mit § 3 BauGB und dem BayDSG. Sofern Sie Ihre Stellungnahme ohne Absenderangaben abgeben, erhalten Sie keine Mitteilung über das Ergebnis der Prüfung. Weitere Informationen entnehmen Sie bitten dem Formblatt „Datenschutzrechtliche Informationspflichten im Bauleitplanverfahren“ das ebenfalls öffentlich ausliegt.*



Martin Biber  
1. Bürgermeister

An die Amtstafel  
angeheftet am: **19.05.2021**  
abgenommen am: **05.07.2021**

Anlage zur 11. Änderung und Erweiterung des Bebauungsplanes „Wohn- und Gewerbepark Eggenfelden Nord“

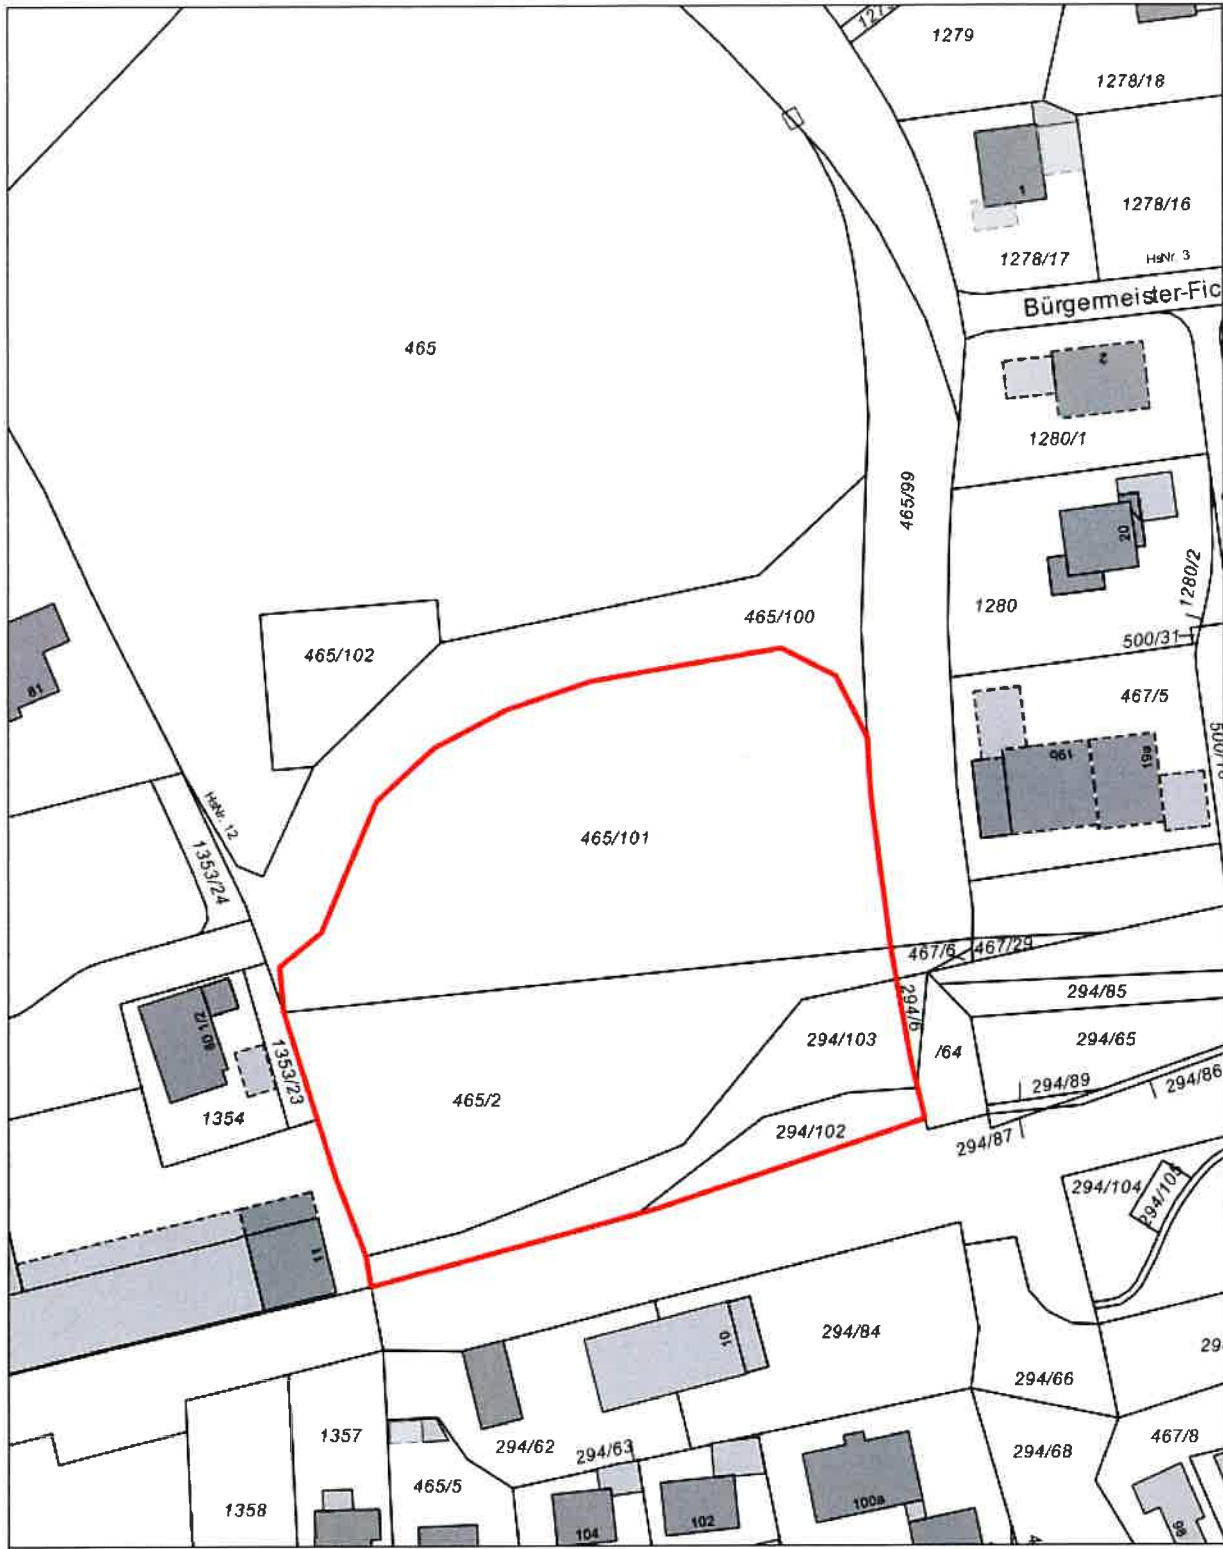

**Bebauungsplan "Wohn- und Gewerbepark Eggenfelden Nord"**  
 11. Änderung + Erweiterung  
 Lageplan

Stadt Eggenfelden  
 Erstellt von: Daniela Brams  
 Erstellt am: 23.02.2021  
 Maßstab 1:1000



Kein amtlicher Lageplan, nur für dienstliche Zwecke. Zur Maßnahme nur bedingt geeignet!  
 ©Daten: LDBV 2021

Hausanschrift:  
 Stadt Eggenfelden  
 Rathausplatz 1  
 84307 Eggenfelden

Postanschrift:  
 Postfach 12 61  
 84302 Eggenfelden

Telefon (0 87 21) 7 08-0  
 Telefax ( 0 87 21) 7 08-10  
 stadt@eggenfelden.de  
 www.eggenfelden.de

Bankverbindungen:  
 Sparkasse Rottal-Inn  
 VR-Bank Rottal-Inn eG  
 Postscheckkonto München

BIC  
 BYLADEM1EGF  
 GENODEF1PPFK  
 PBNKDEFF

IBAN  
 DE84 7435 1430 0000 0037 15  
 DE25 7406 1813 0006 4104 99  
 DE41 7001 0080 0007 4668 05