



STADT  
EGGENFELDEN

84302 Eggenfelden, 17.04.2026  
Postfach 12 61  
Tel. Durchwahl: 08721 / 708 - 28  
Telefax: 08721 / 708 - 63  
E-Mail: klaus.sperl@eggenfelden.de  
Sachbearbeiter: Herr Sperl

**Bekanntmachung über den Beschluss zur Einstellung des Bauleitplanverfahrens gemäß § 1 Abs. 8 i. V. m. § 2 Abs. 1 Satz 2 BauGB**

Für die 6. Änderung des Flächennutzungsplans mit integriertem Landschaftsplan.

Der Stadtrat hat in der Sitzung vom 03.05.1994 gemäß § 2 Abs. 1 BauGB die 6. Änderung des Flächennutzungsplans beschlossen.

**Geltungsbereich (siehe beigefügter Lageplan vom 27.04.1994)**

Die beabsichtigte Ausweisung eines Sondergebiets hat sich erübrigt.

Gemäß § 1 Abs. 8 i. V. m. § 2 Abs. 1 Satz 2 BauGB wird hiermit die Einstellung des Bauleitplanverfahrens mit Beschluss des Stadtrats vom 14.04.2026 ortsüblich bekannt gemacht. Die 6. Änderung des Flächennutzungsplans wird nicht mehr verfolgt.




Martin Biber  
1. Bürgermeister

Eggenfelden, 17.04.2026

An die Amtstafel

angeheftet am: 17.04.2026  
abgenommen am: 05.05.2026

Anlage zur 6. Änderung des Flächennutzungsplans

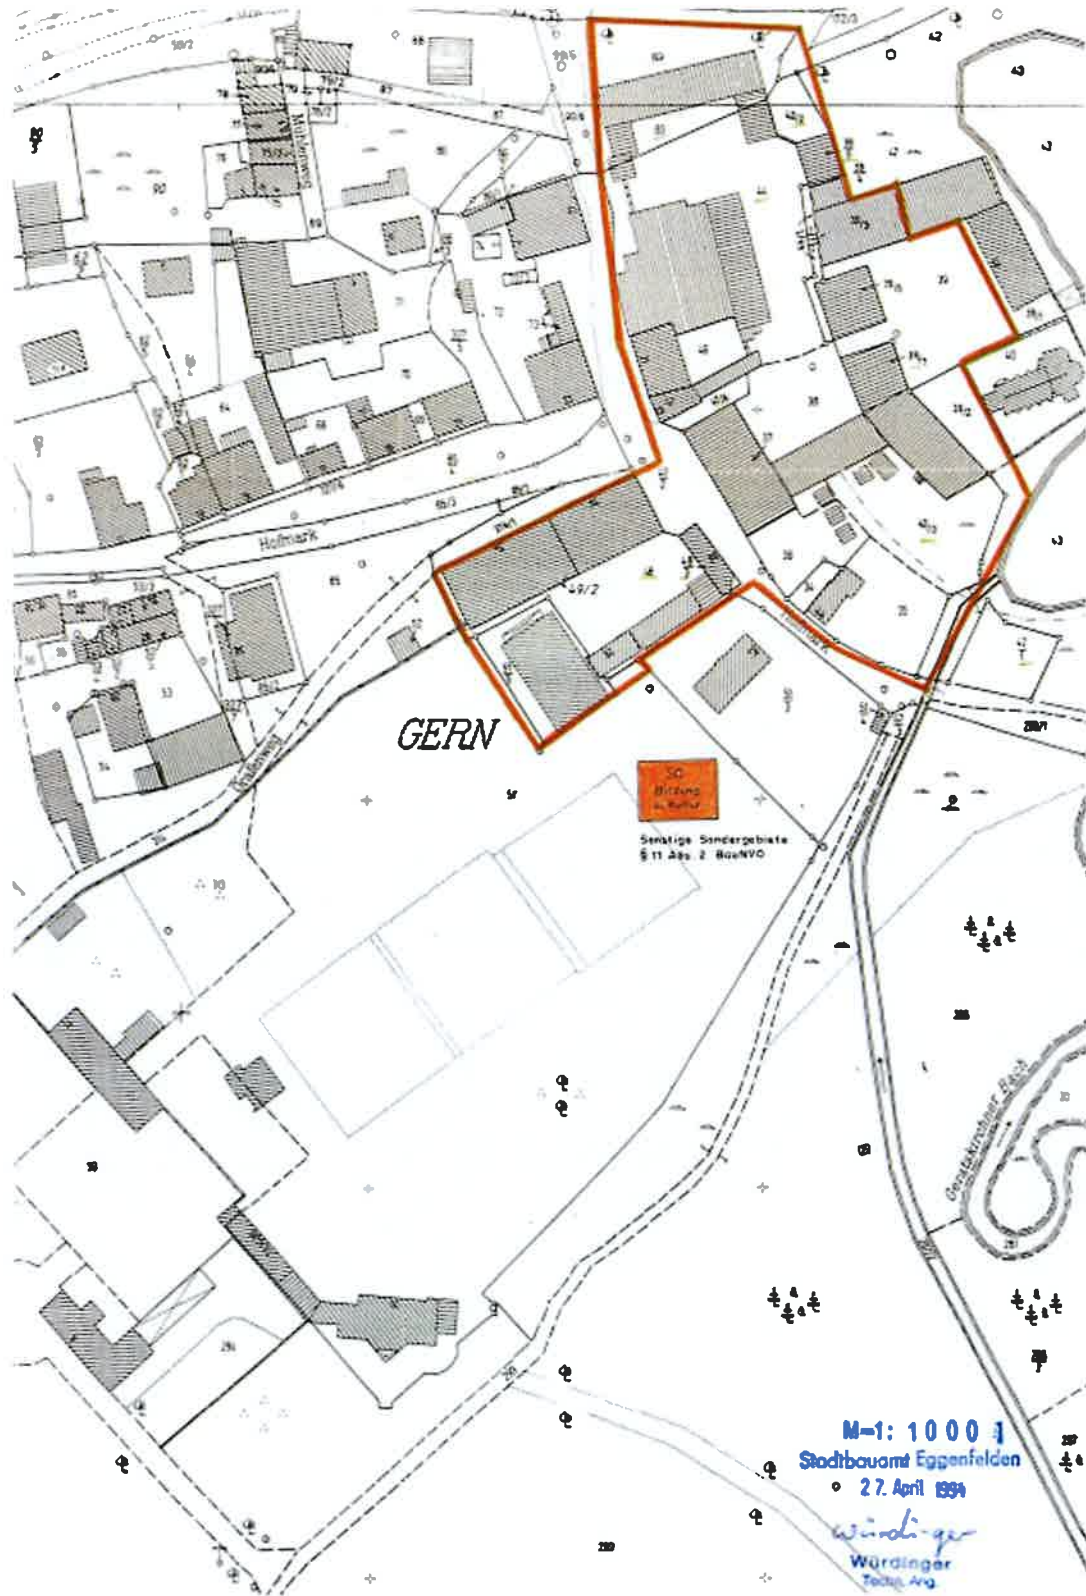

Hausanschrift:  
Stadt Eggenfelden  
Rathausplatz 1  
84307 Eggenfelden

Postanschrift:  
Postfach 12 61  
84302 Eggenfelden  
USt-ID-Nr.: DE 129 270 470

Telefon (0 87 21) 7 08-0  
Telefax ( 0 87 21) 7 08-10  
stadt@eggenfelden.de  
www.eggenfelden.de

Bankverbindungen:  
Sparkasse Rottal-Inn  
VR-Bank Rottal-Inn eG

BIC  
BYLADEM1EGF  
GENODEF1PFK

IBAN  
DE84 7435 1430 0000 0037 15  
DE25 7406 1813 0006 4104 99